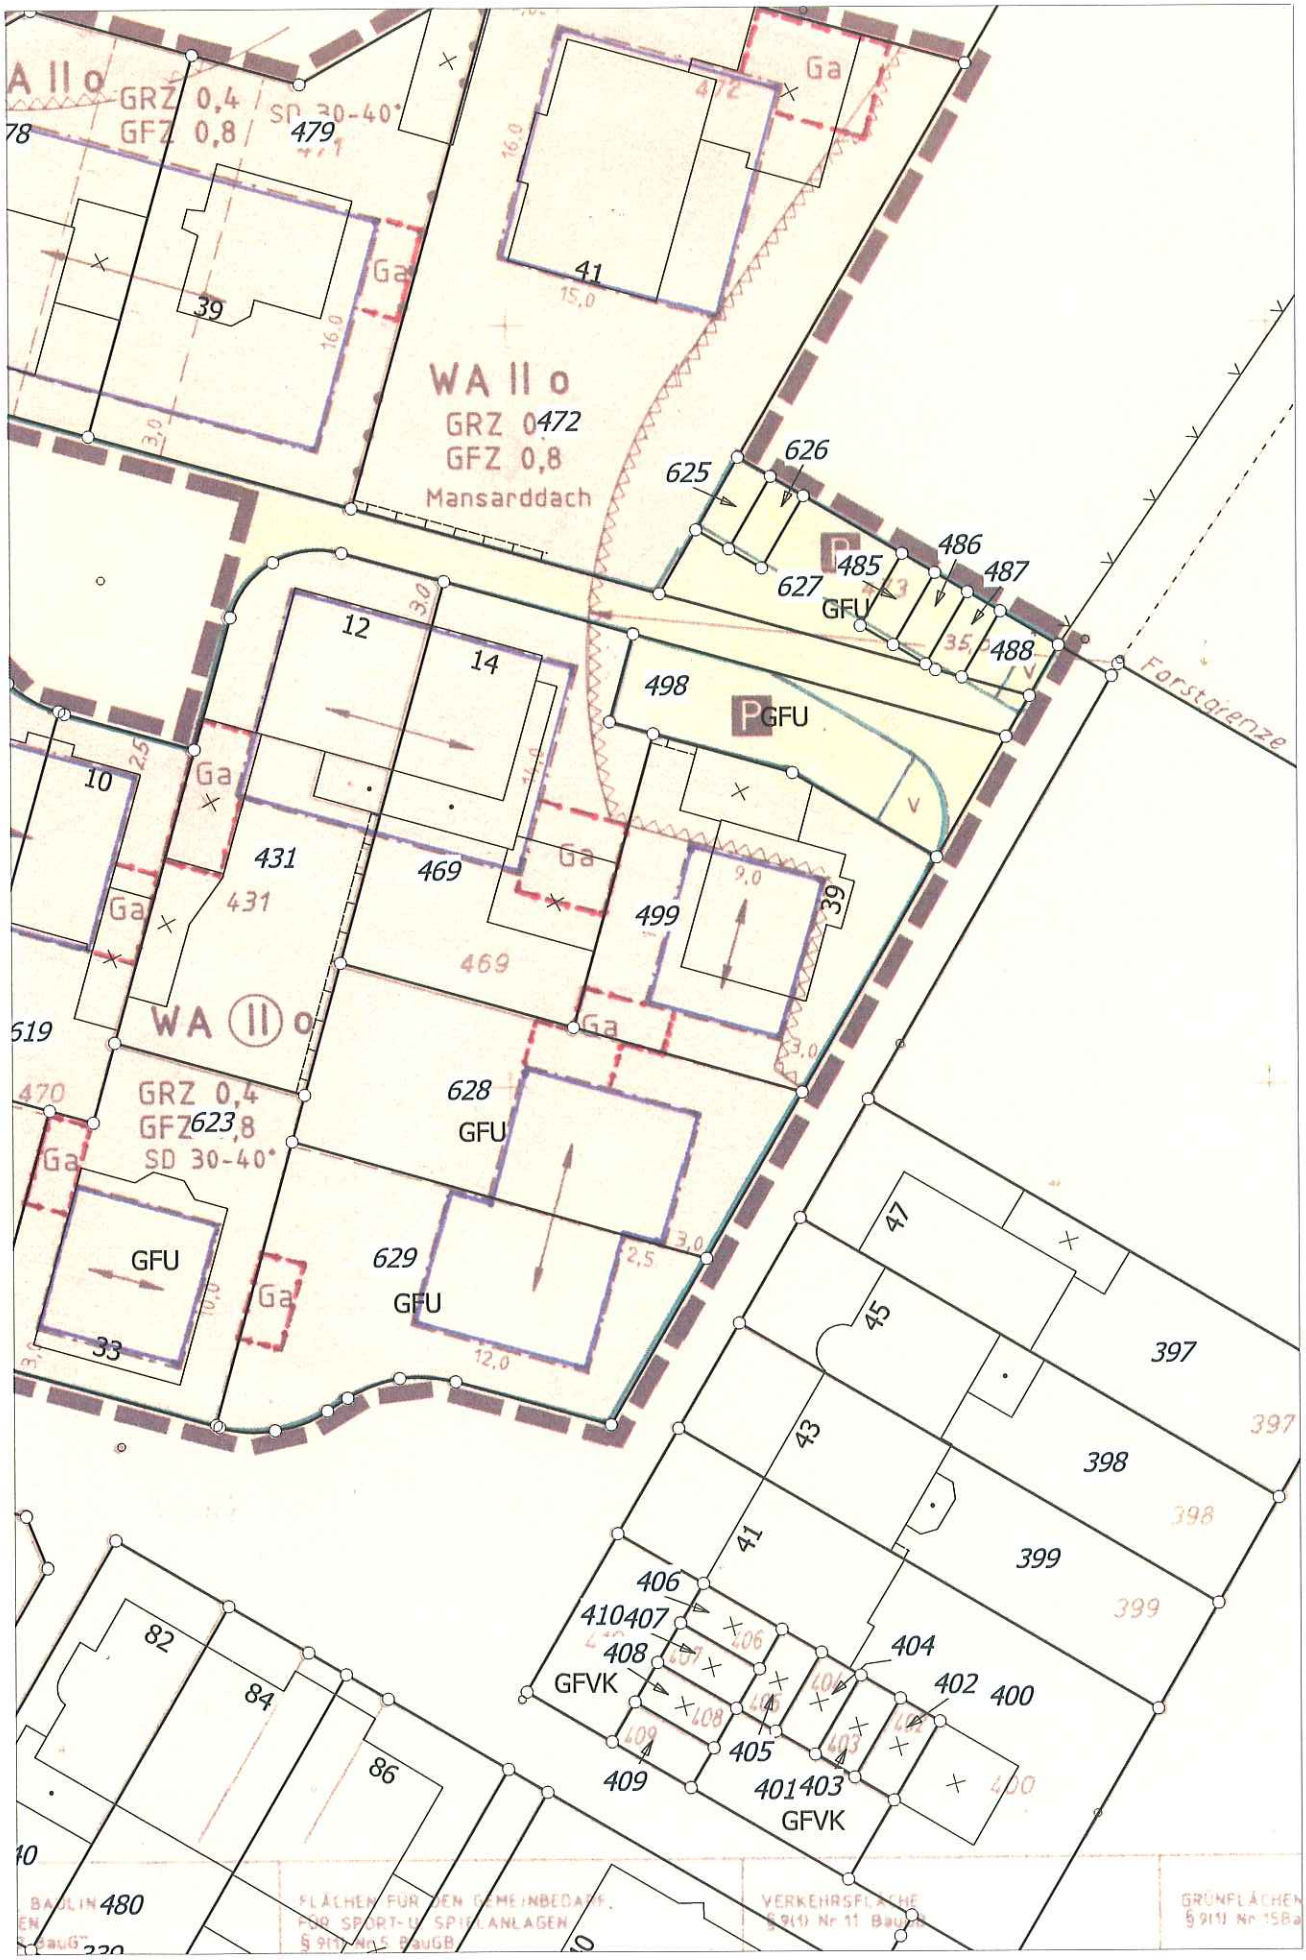

Ausschnitt
Bebauungsplan
§ 89, 3. Änd.
1:500